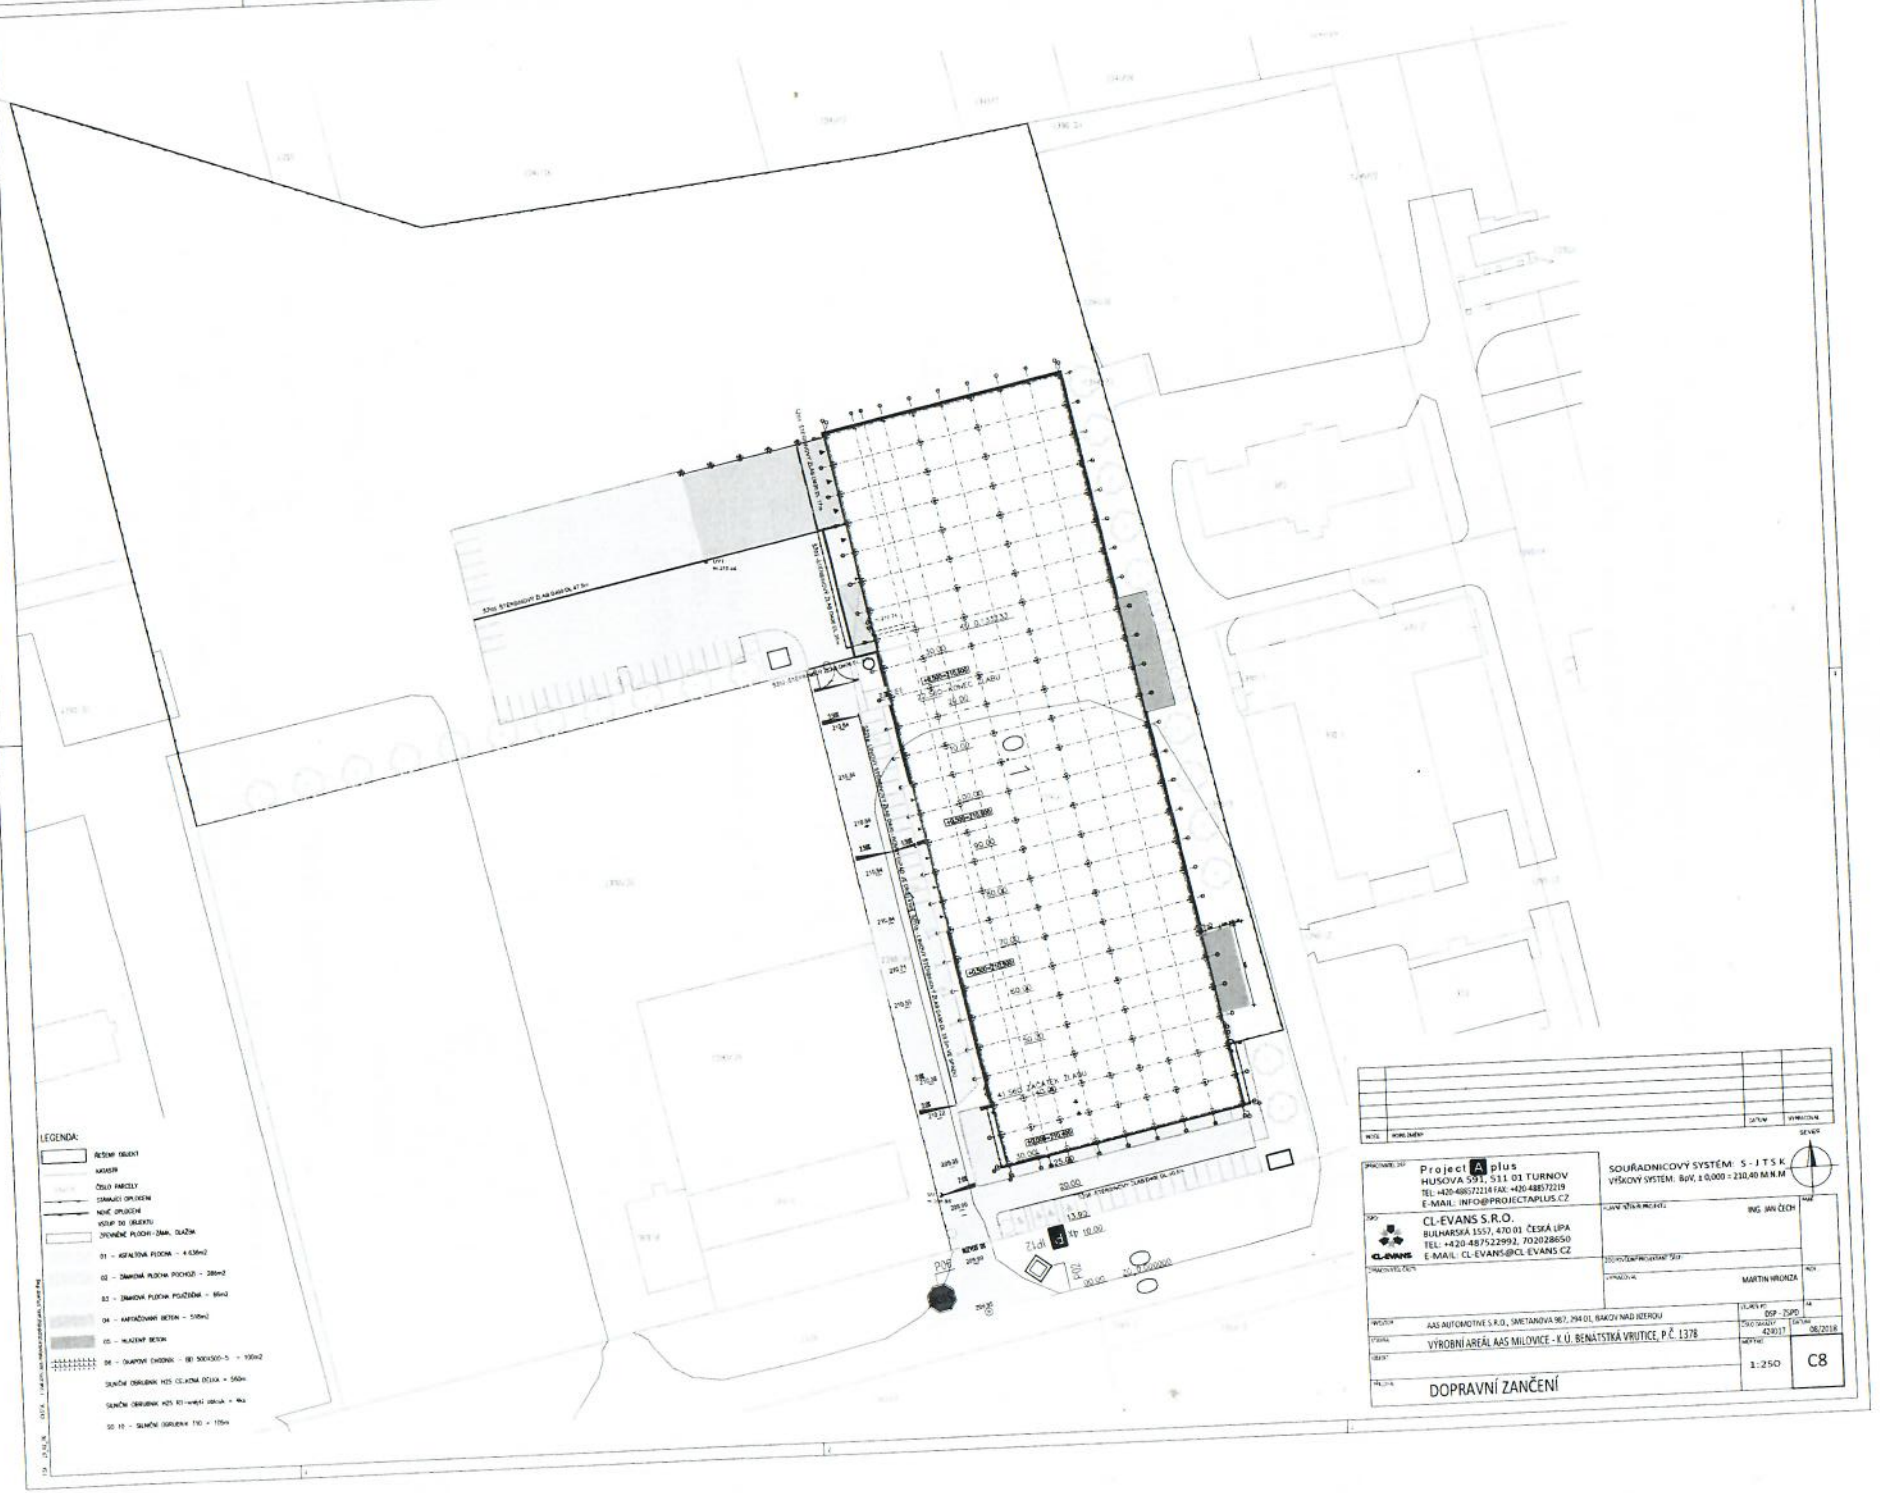
LEGENDA:
Řešené objekt
Katastr
Číslo parcely
Stávající oplocení
Nové oplocení
Vstup do objektu
Zpevněné plochy - živ. dlažba
01 - asfaltová plocha - 4 636m2
02 - zámková plocha pochozí - 286m2
03 - zámková plocha pojížděná - 86m2
04 - kamenivo beton - 595m2
05 - hlazený beton
06 - okapový chodník - BEI 500x500-5 - 100m2
Silniční obrubník H25 čelní délka - 560m
Silniční obrubník H25 R3 - vnější oblouk - 4ks
Silniční obrubník I10 - 105m
Project A plus
HUSOVA 591, 511 01 TURNOV
TEL: +420-488572214 FAX: +420-488572219
E-MAIL: INFO@PROJECTAPLUS.CZ
CL-EVANS S.R.O.
BULHARSKÁ 1557, 470 01 ČESKÁ LÍPA
TEL: +420 487522992, 702028650
E-MAIL: CL-EVANS@CL-EVANS.CZ
SOUŘADNICOVÝ SYSTÉM: S - J T S K
VÝŠKOVÝ SYSTÉM: Bpv, ± 0,000 = 210,40 M N.M
ING. JAN ČECH
MARTIN HRONZA
AAS AUTOMOTIVE S.R.O., SMETANOVA 967, 294 01, BRÁNOV NAD JIZEROU
VÝROBNÍ AREÁL AAS MILOVICE - K.Ú. BENÁTSKÁ VRUTICE, P.Č. 1378
DSP - ZSPD
08/2018
1:250
C8
DOPRAVNÍ ZANČENÍ