


POLICE ČESKÉ REPUBLIKY
KRAJSKÉ ŘEDITELSTVÍ POLICIE
STŘEDOČESKÉHO KRAJE
DOPRAVNÍ INSPEKTORÁT Nymburk
Dne: 6.9.2019
k č.j. KRPS-2352/MJ-2019-010806-24
Bez písemného vyjádření NEPLATNĚ!!

překop viz. str. 2

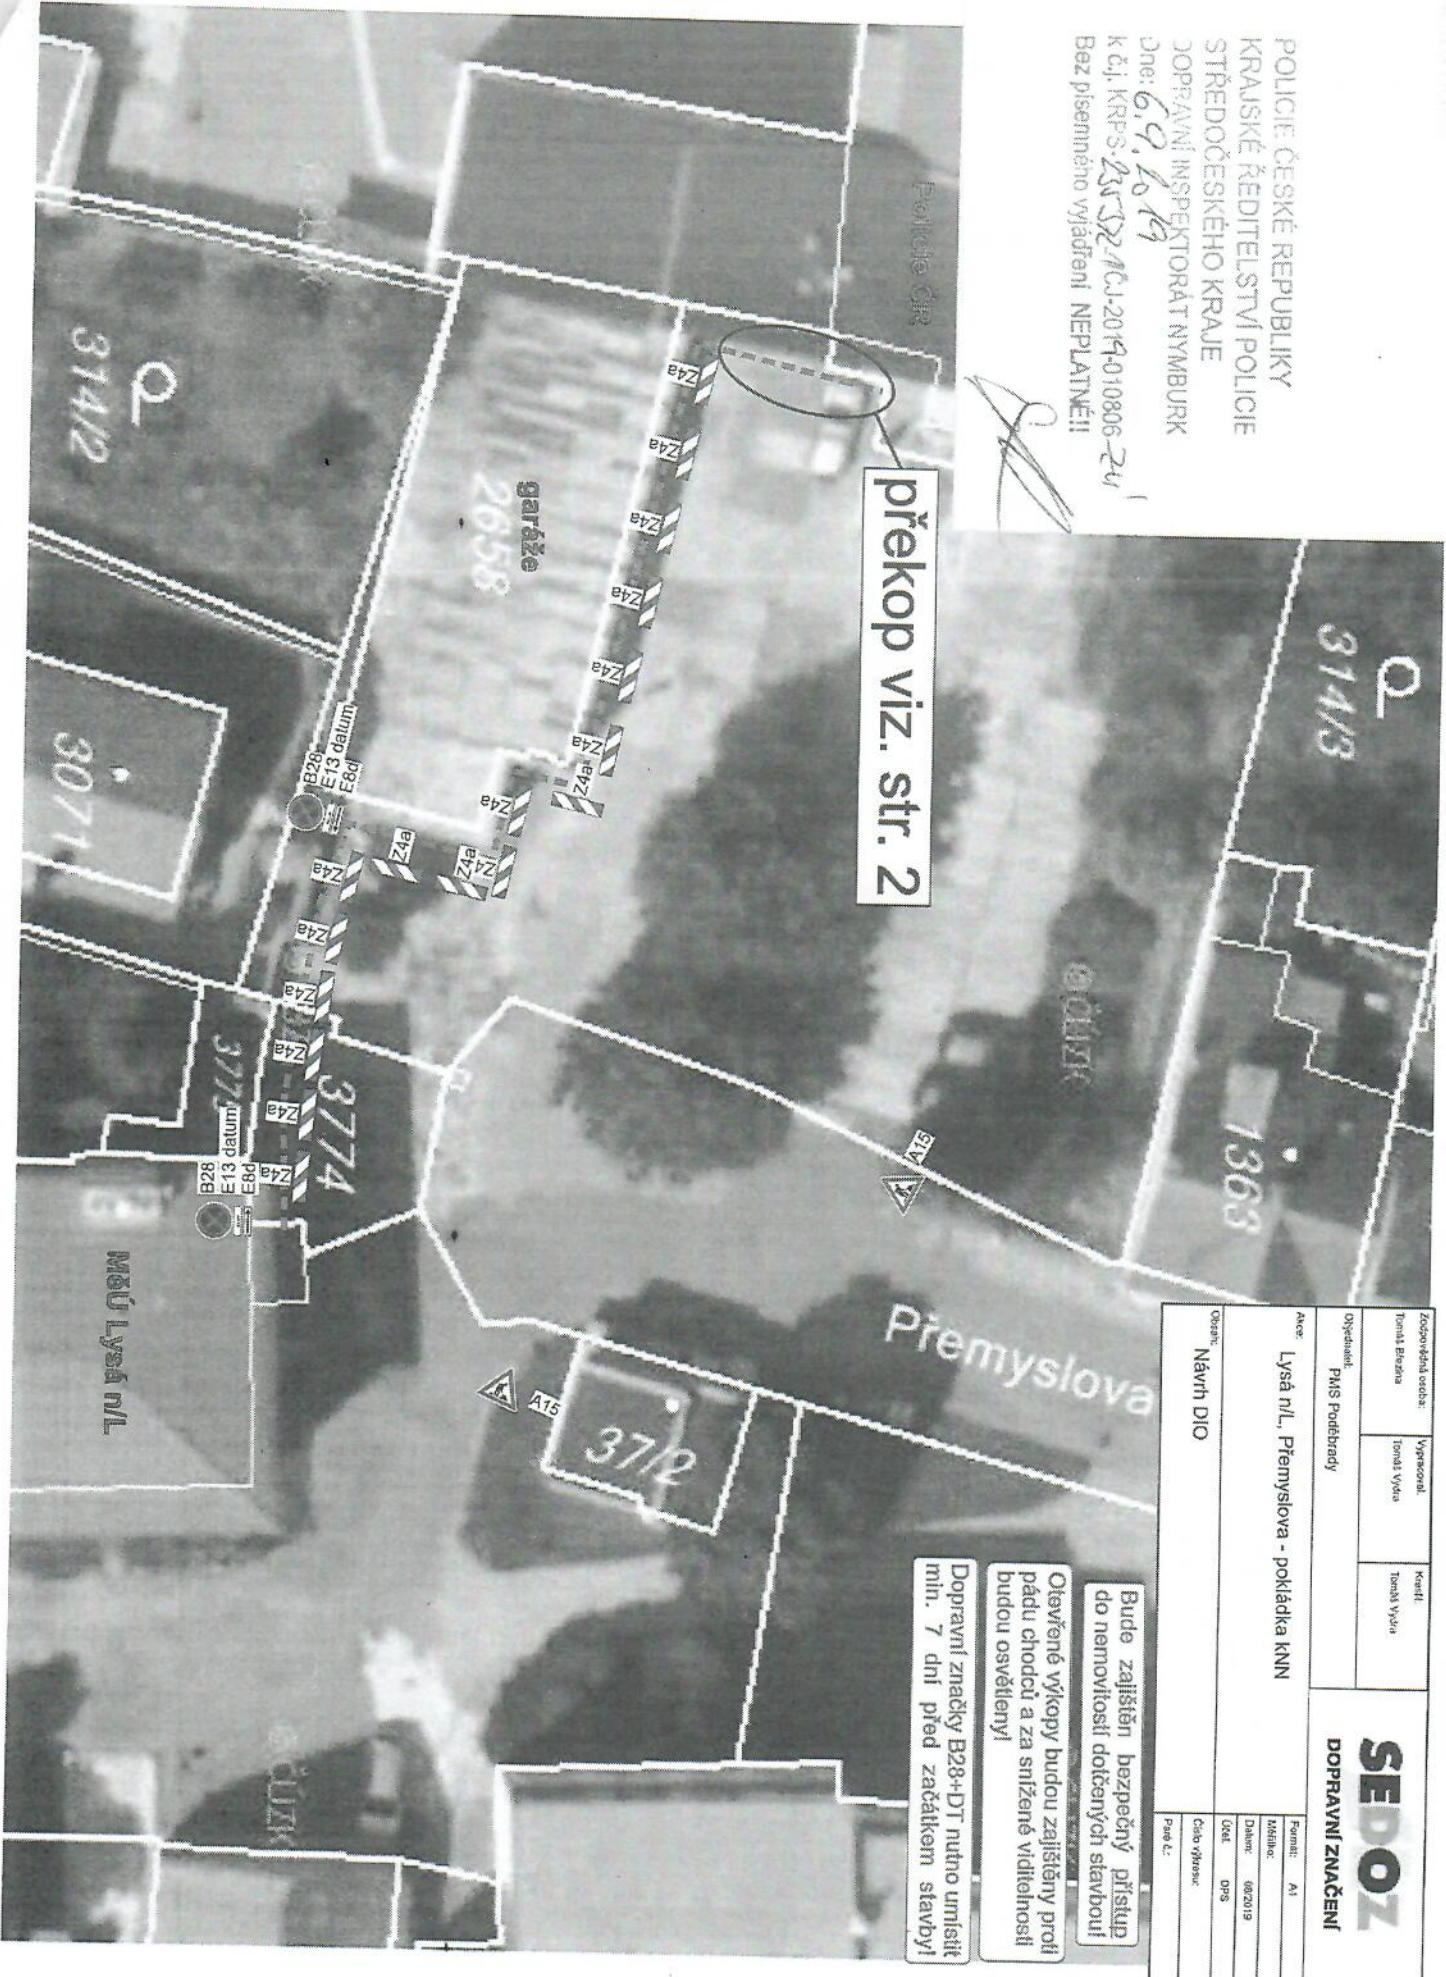

Zodpovědná osoba:		Specializace:	Kontaktní osoba:
Tomáš Brezina		Tomáš Vyska	Tomáš Vyska
Osgodatel: PMS Poděbrady			
Akce: Lysá nL, Přemyslova - pokládka KNN			
Oblast:		Forma:	A1
Město:		Datum:	09/2019
Účel:		DPS:	
Číslo vyřazení:		Prac. č.:	
Dopravní značení			

Bude zajištěn bezpečný přístup do nemovitosti dotčených staveb
Otevřené výkopy budou zajištěny proti pádu chodců a za snížené viditelnosti budou osvětleny!
Dopravní značky B28+DT nutno umístit min. 7 dní před začátkem stavby!