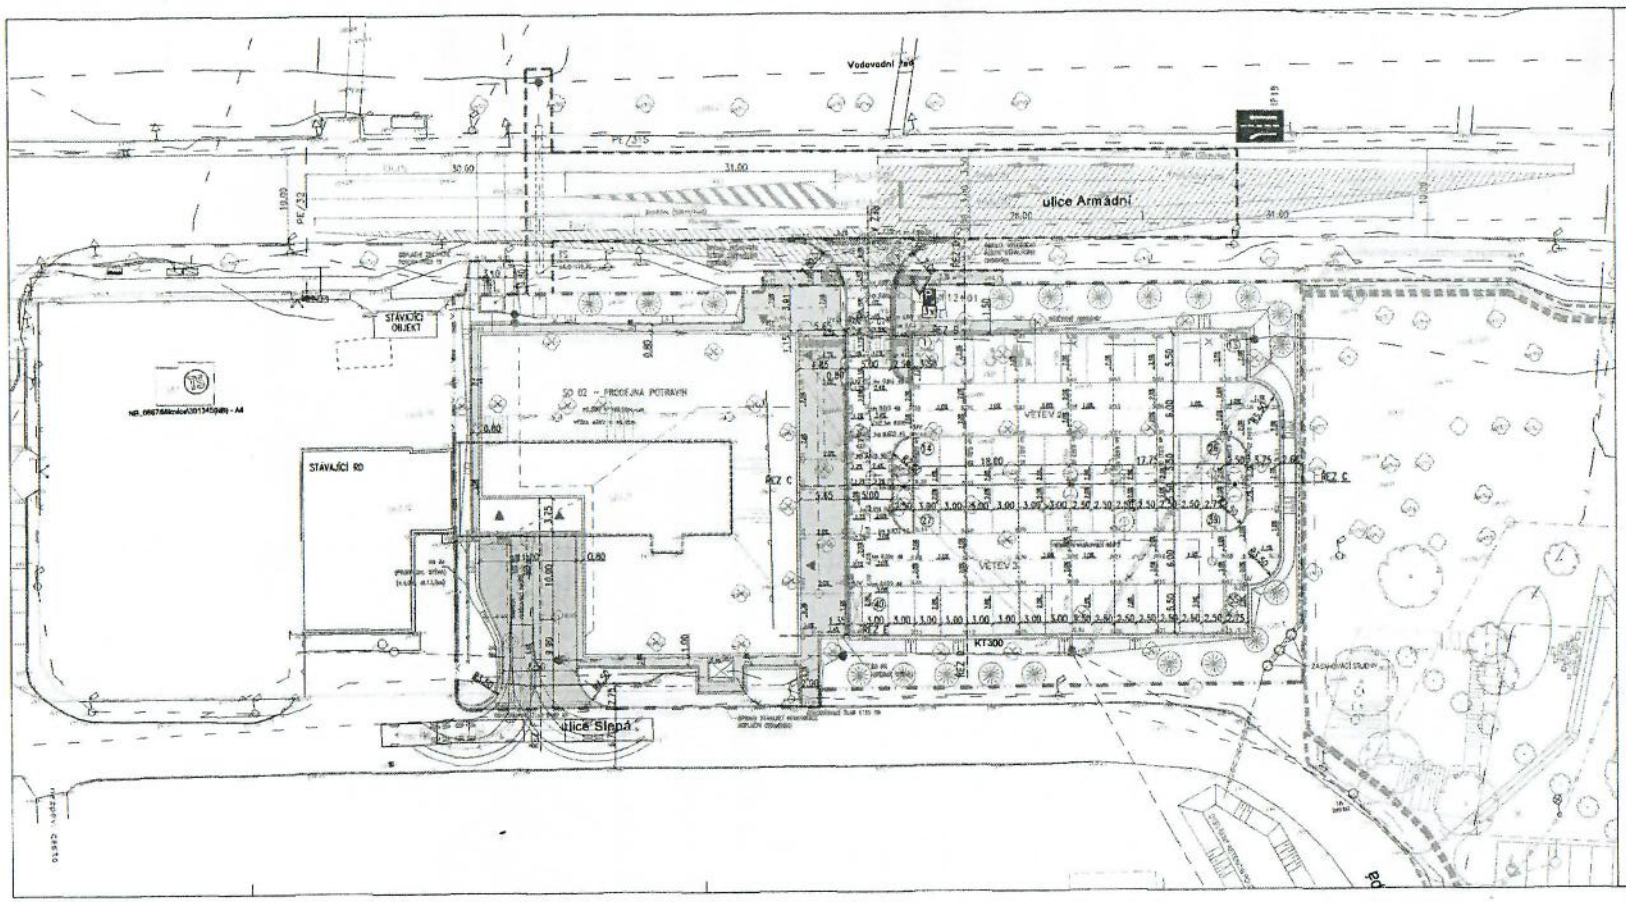

LEGENDA:

VLEČNÉ KŘIVKY NAKLADNÍHO VOZIDLA

POZNÁMKA

PŘÍLOHA SLOUŽÍ PRO ZÍSKÁNÍ ÚZEMNÍHO ROZHODNUTÍ A STAVEBNÍHO POVOLENÍ A NENAHRAZUJE REALIZAČNÍ DOKUMENTACI

1	11/2017	ZAPRACOVÁNÍ NÁPLAVNÝ DOS
ROKE	DATUM	PIPIS

STAVEBNÍK

OC - MIL s.r.o.

Jirsíkova 2, 186 00 Praha 8

PROJEKTOVÝ DOPRAVNÍ ATELIÉR

DOKUMENTACE PRO SLOUČENÉ ÚR A SP

PRODEJNA POTRAVIN MILOVICE

MÍSTNÍ ÚPRAVA PROVOZU NA POZEMNÍ KOMUNIKACI

SITUACE

ZDV. PRODEJNÍ:	INŽ. KLADAMÍR NOVÁK			PARÉ:
KONTROLOVAL:	INŽ. MARTIN VÍMA			
VYPRACOVAL:	INŽ. KLADAMÍR NOVÁK			
Č. ZAKÁZKY:	154/15-20.40			DATUM VYDÁNÍ: 10/2017
MĚŘÍTKO:	1 : 250			
SKUPIN	ČÁST	SO/KL/PS	Č. SO/KL/PS	PŘÍLOHA / ROK
FAB	D	1020,21	-	D.02 / A