

JIŘICE - ÚZEMNÍ STUDIE ZASTAVITELNÝCH PLOCH Z 02 A Z 03

VÝKRES: 4. VODNÍ HOSPODÁŘSTVÍ


OBJEDNATEL:
Michal Řehák
Dukelská 545, Lysá n.L.

POŘIZOVATEL:
Městský úřad Lysá n. Labem
odbor výstavby a ŽP
Husovo nám.1, Lysá n.L.

PROJEKTANT:
Ing. arch. Zuzana Hrochová
Matoušova 18
150 00 Praha 5

MĚŘÍTKO:
1: 1000
PARÉ:
DATUM:
12/2022

LEGENDA:

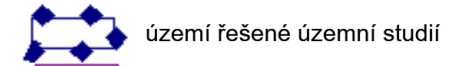


území řešené územní studií




doporučená parcelace


zásobování vodou

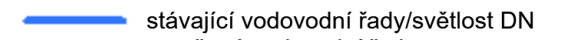

stávající vodovodní řady/světlost DN

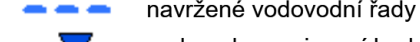


navržené vodovodní řady

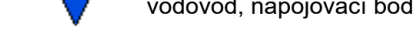


vodovod, napojovací bod

odkanalizování

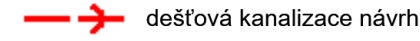

dešťová kanalizace návrh

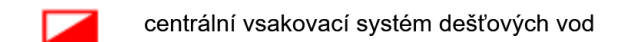

centrální vsakovací systém dešťových vod

