JIŘICE - ÚZEMNÍ STUDIE ZASTAVITELNÝCH PLOCH Z 02 A Z 03

VÝKRES: **3. DOPRAVNÍ INFRASTRUKTURA**
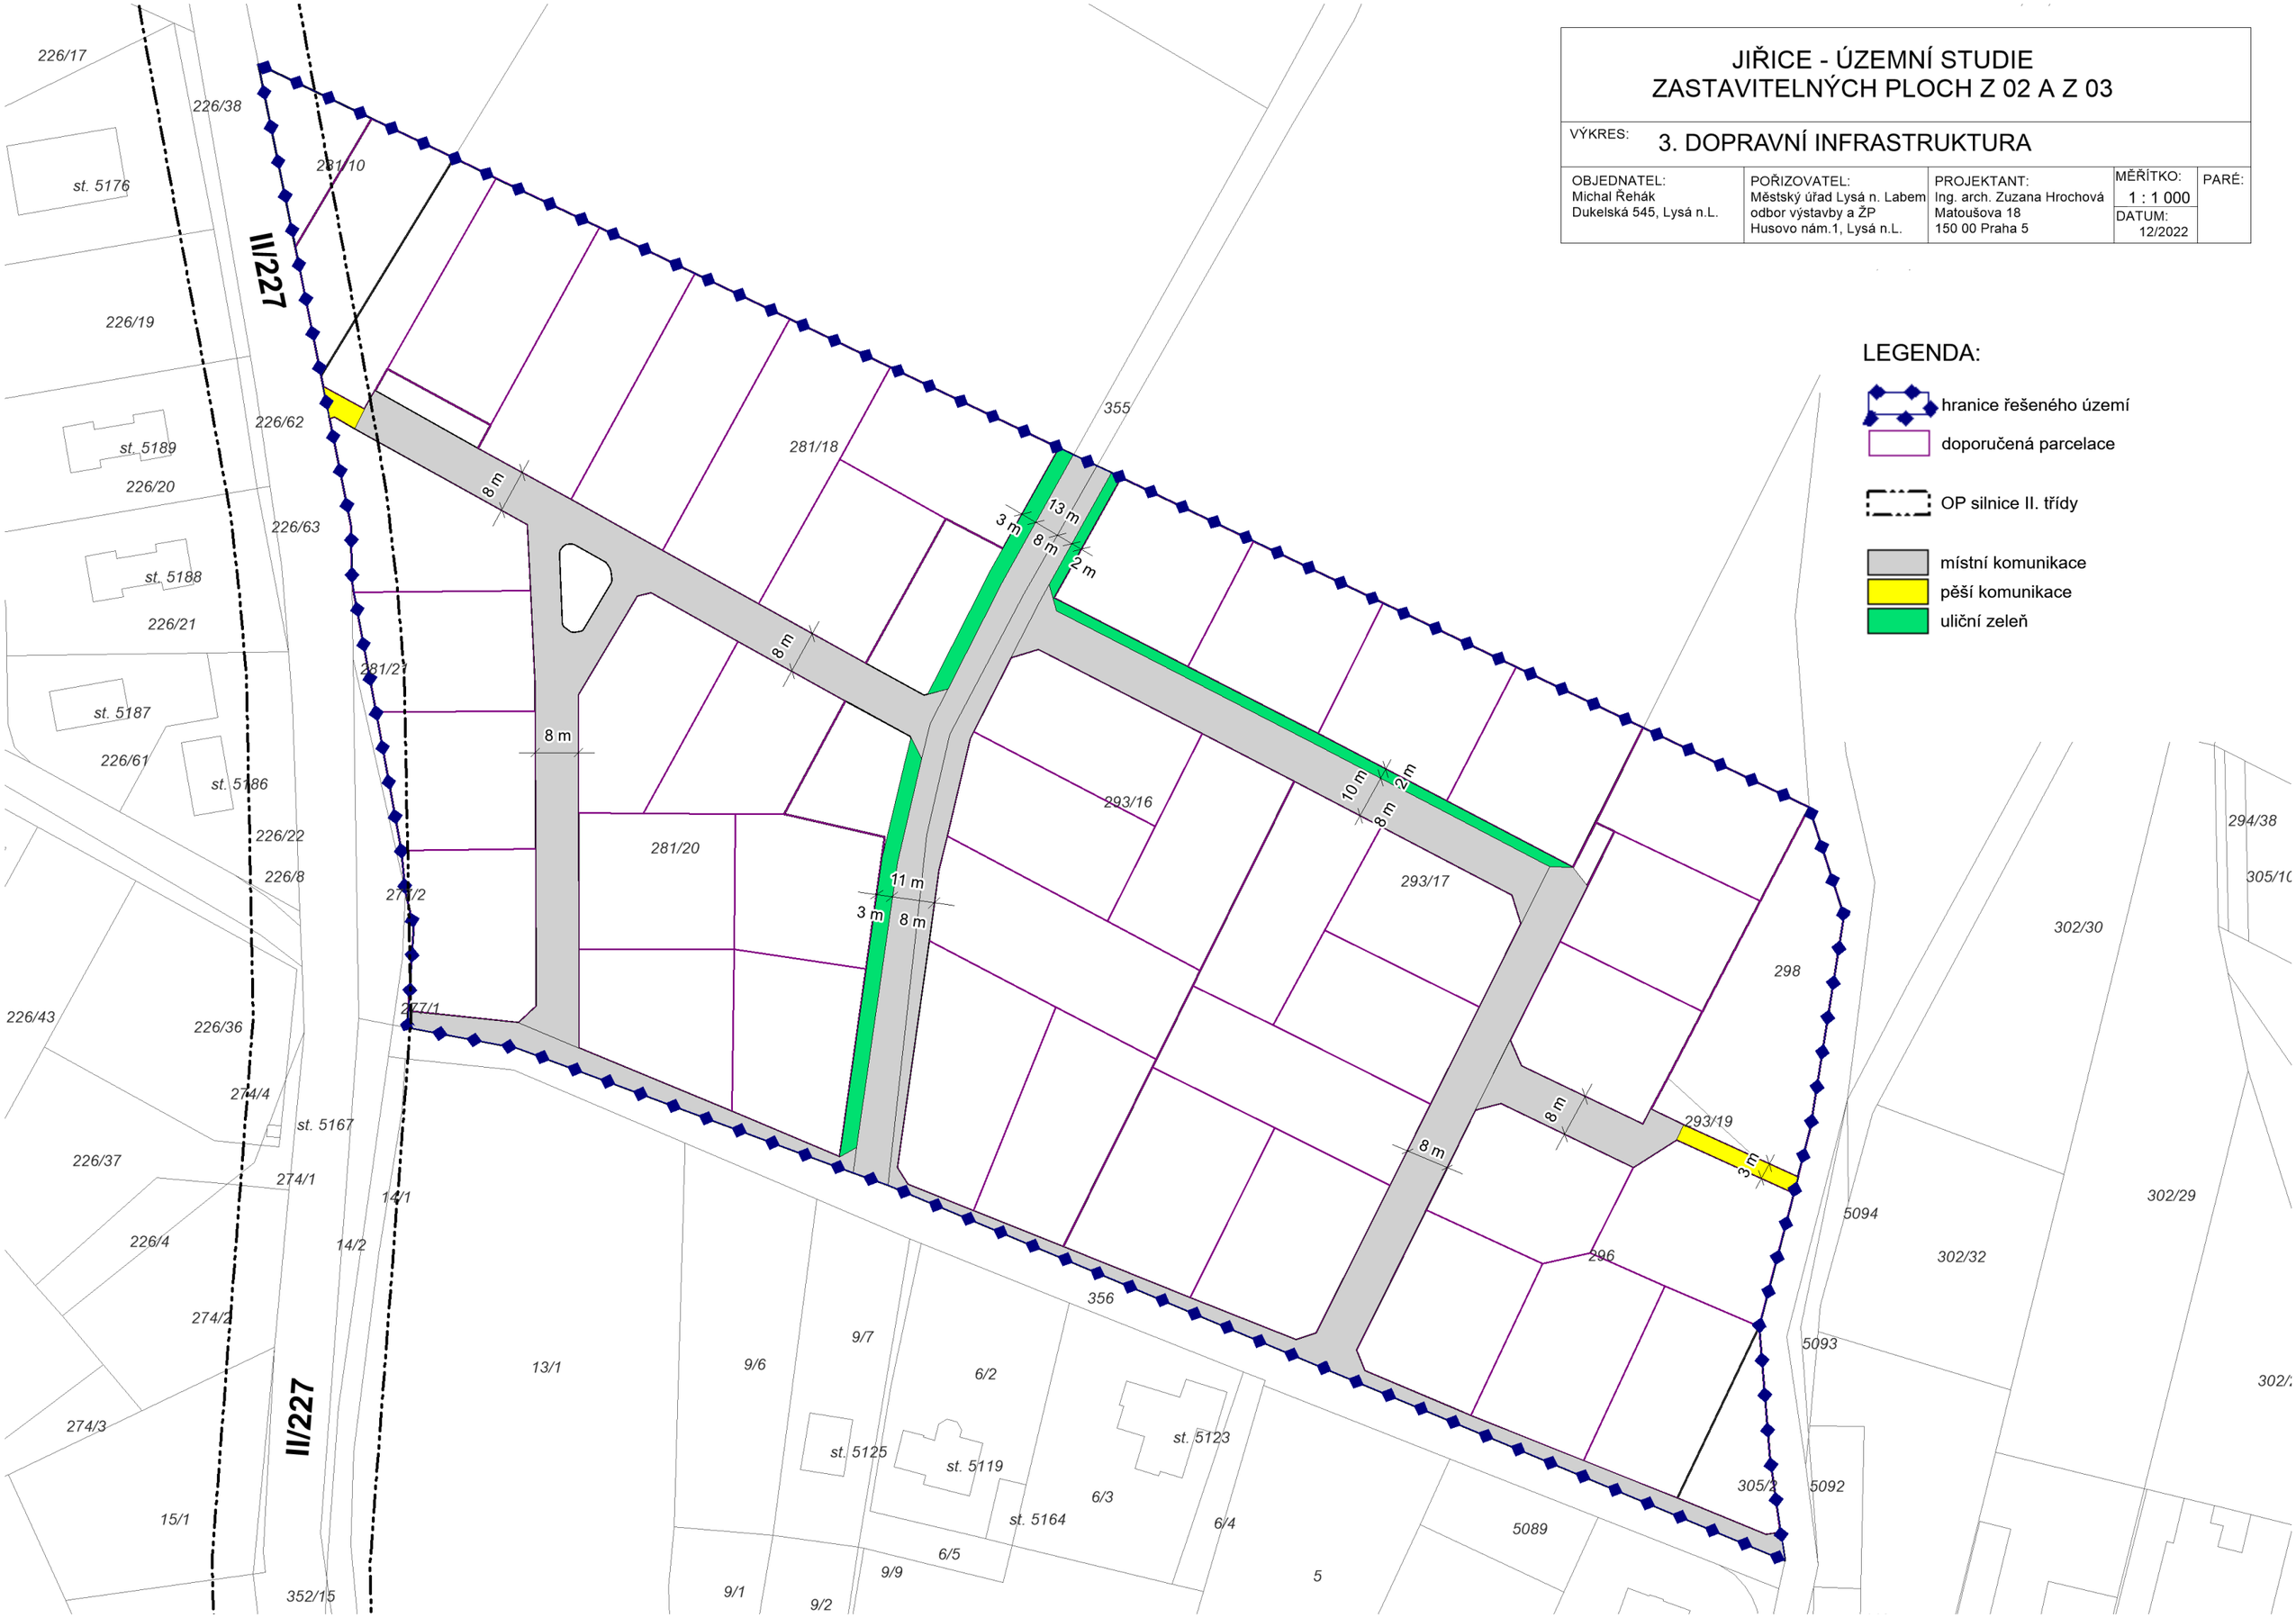
OBJEDNATEL:	POŘIZOVATEL:	PROJEKTANT:	MĚŘÍTKO:	PARÉ:
Michal Řehák Dukelská 545, Lysá n.L.	Městský úřad Lysá n. Labem odbor výstavby a ŽP Husovo nám.1, Lysá n.L.	Ing. arch. Zuzana Hrochová Matoušova 18 150 00 Praha 5	1 : 1 000 DATUM: 12/2022