
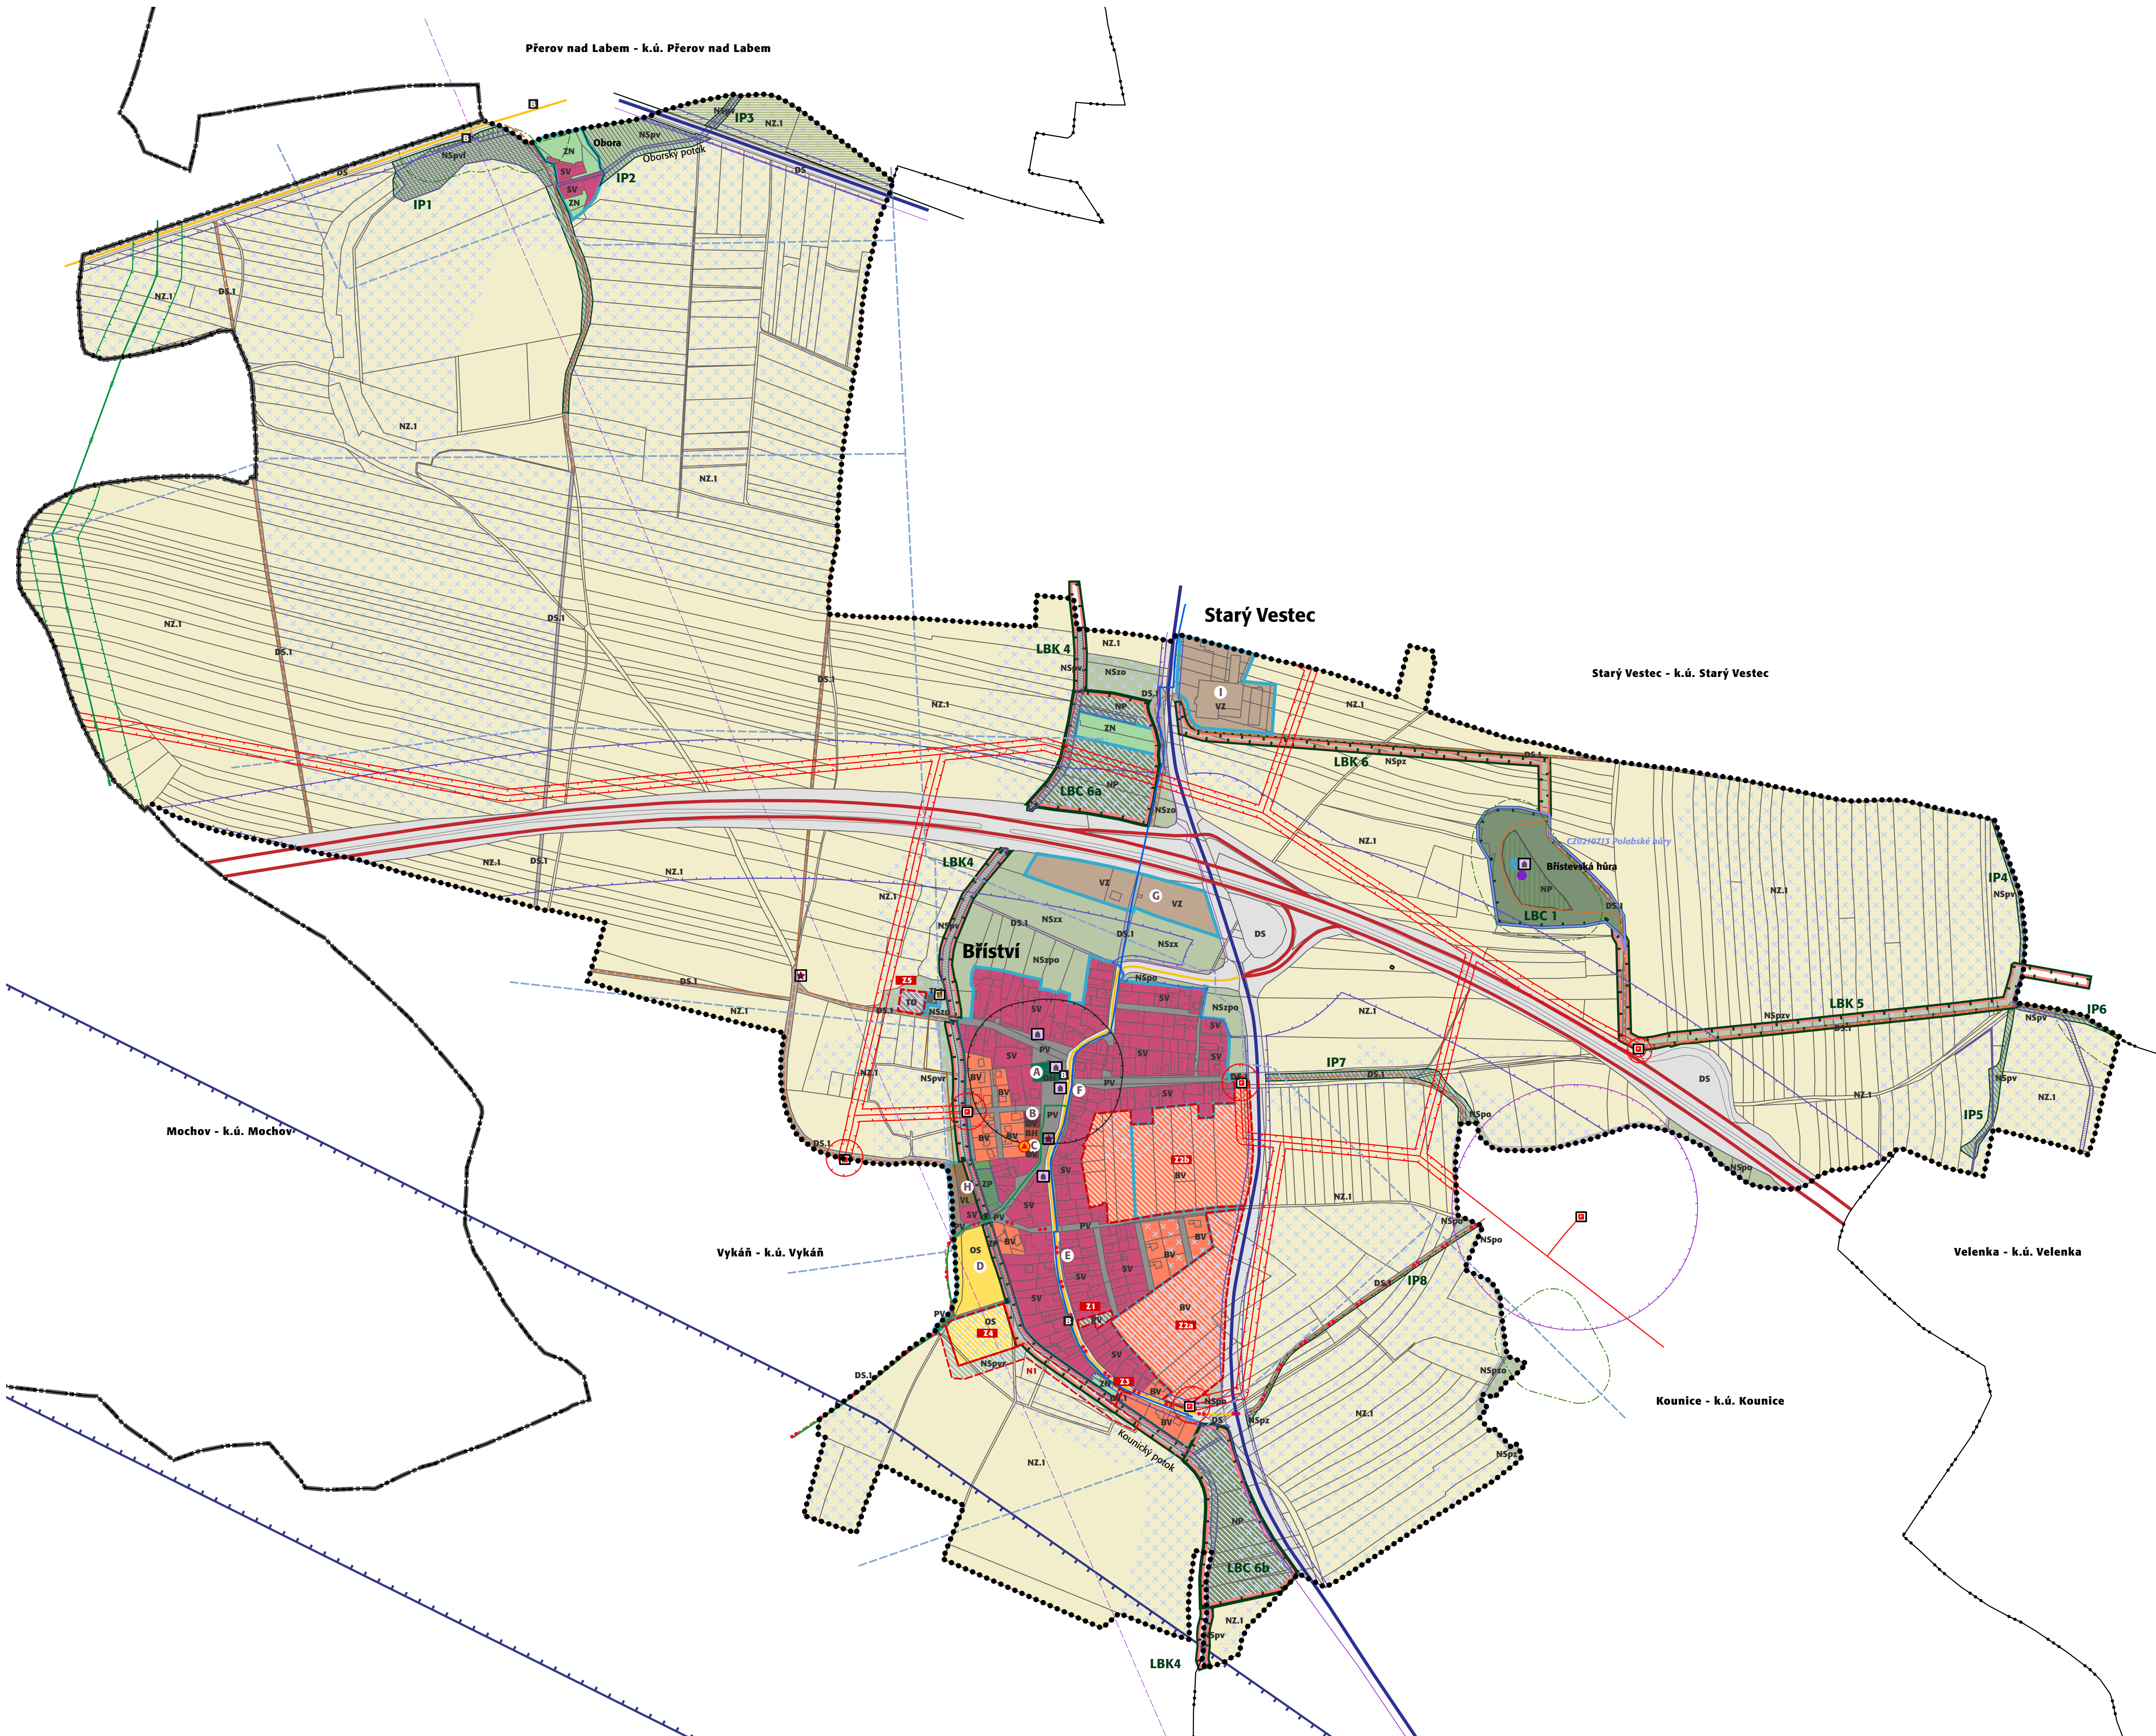


# KOORDINAČNÍ VÝKRES - ODŮVODNĚNÍ ÚP BRÍSTVÍ

M 1 : 5 000  
ÚNOR 2014

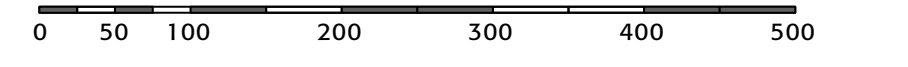

### LIMITY VYUŽITÍ ÚZEMÍ (VYPLYVAJÍCÍ Z PRÁVNÍCH PŘEDPISŮ A SPRÁVNÍCH ROZHODNUTÍ) A DALŠÍ OMEZENÍ VE VYUŽITÍ ÚZEMÍ

	ochrana přírody a krajiny
	vodní toky (VKP) a plochy
	území v ochranném pásmu nadregionálního biokoridoru
	evropsky významná lokalita (EVL)
	místní krajinná dominanta - Blísteveská hora
	ochrana lesa
	pozemky určené k plnění funkce lesa hranice 50 m od okraje lesa
	ochrana ZPF
	investice v půdním fondu hlavní zavlázačací řady
	ochrana staveb
	objekt požární ochrany ochranné pásmo veřejného pohřebiště
	ochrana památek
	nemovitá kulturní památka
	drobné památky (pomník, křížek)
	ochrana dopravní infrastruktury
	dálnice D11
	ochranné pásmo dálnice a silnice silnice II. třídy (272, 611)
	silnice III. třídy (24510, 27224)
	účelové komunikace v krajině
	turisticky značená cyklotrasa 8208
	ochrana technické infrastruktury
	čistírna odpadních vod
	stoky splaškové oddílné kanalizace (vně zastavěné území)
	trafostanice
	nadzemní vedení elektro VN 22 kV
	ochranné pásmo nadzemního vedení elektro VN a trafostanice
	technologické zařízení na VTL plynovodu
	VTL plynovod
	bezpečnostní pásmo VTL plynovodu
	dálkový telekomunikační kabel
	radioreléové trasy veřejné komunikační sítě
	OP telekomunikačního zařízení

Pozn.: Ve výkresu nejsou vyznačeny evidovaná archeologická naleziště, stoky dešťové oddílné kanalizace, nadzemní části vedení NN a telekomunikačních kabelů. Dále nejsou zobrazena OP plynovodu. Jevy mimo řešené území jsou zobrazeny pouze v bezprostředním okolí. Katastrální území Bríství spadá pod stanovené zranitelné oblasti. Celým řešeným územím prochází zónové území ACR (jev 103 - letecká stavba včetně ochranných pásem).

### DOPLŮJÍCÍ INFORMACE - VYBAVENOST ÚZEMÍ

	hranice katastrálních území
	hranice okresů Praha-východ/Nymburk
	odkazy (vyznačeno písmenem v bílé barvě)
	ODKAZY - NEMOVITÉ KULTURNÍ PAMÁTKY: hřbitovní Kostel Nalezení sv. Kříže se zvonicí; zřícenina kaple Povýšení svatého Kříže na Blísteveské hůře; socha svatého Jana Nepomuckého na návsi, brány zemědělských usedlostí č.p. 7, č.p. 26.
	ODKAZY - STÁVAJÍCÍ OBČANSKÁ VYBAVENOST: A - hřbitovní Kostel Nalezení sv. Kříže; B - obecní úřad, sběrný dvůr; C - hasičská zbrojnice; D - fotbalové hřiště, antukové hřiště; E - prodejna smíšeného zboží; F - Blísteveská hospoda.
	ODKAZY - AREÁLY VÝROBY A SKLADOVÁNÍ A SLUŽEB: G - společnost ADAM ZAHRADNICKÁ A.S. (zahradnictví); H - Maršálský - dřevaobráběcí stroje č.p. 134.
	zastávka pravidelné autobusové dopravy

	základní členění území
	řešené území (Obec Blísteví, okres Nymburk, Středočeský kraj)
	hranice zastavěného území (k datu 2.3.2013)
	zastavitelné plochy (Z)
	plochy opatření (změny nestavební povahy) vymezení ÚSES (N)
	urbanistická koncepce (plochy s rozdílným využitím)
	plochy smíšené obytné - venkovské [SV]
	plochy bydlení v rodinných domech - venkovské [BV]
	plochy bydlení - v bytových domech [BH]
	plochy občanského vybavení - veřejná infrastruktura [OV]
	plochy občanského vybavení - sport [OS]
	plochy občanského vybavení - hřbitovy [OH]
	plochy výroby a skladování - lehký průmysl [VL]
	plochy výroby a skladování - zemědělská a lesnická výroba [VZ]
	plochy zeleně - zeleně nezastavěných soukromých zahrad [ZN]
	plochy zeleně - zeleně přírodního charakteru [ZP]
	plochy technické infrastruktury - inženýrské sítě - vodní hospodářství [TI.1]
	plochy technické infrastruktury
	- plochy pro stavby a zařízení pro nakládání s odpady [TO]
	plochy veřejných prostranství [PV]
	plochy dopravní infrastruktury - silniční doprava [DS]
	plochy dopravní infrastruktury - místní a účelové komunikace [DS.1]
	plochy zemědělské - orná půda [NZ.1]
	plochy přírodní [NP]
	plochy smíšené nezastavěného území [NSx]
	(index příjmových funkcí (x): p - přírodní, v - vodohospodářská, z - zemědělská, l - lesní, o - ochranná/isolační/proterozónní, r - rekreační, x - jiná/specifická)
	koncepce uspořádání krajiny - ÚSES a ochrana přírody
	lokální biocentrum (LBC), funkční
	lokální biokoridor (LBK), k založení nebo doplnění
	lokální biokoridor (LBK), k založení nebo doplnění
	interakční prvek (IP), funkční
	koncepce dopravní infrastruktury
	koridor územní rezervy VRT
	koncepce technické infrastruktury
	vodovod pro veřejnou potřebu (hlavní zásobovací řád)
	středotlaký plynovod (hlavní přívaděcí řád)

projektant  
Ing. arch. Michaela Štádlarová  
architekt  
PAFF - architekti  
Ing. arch. Ladislav Bareš  
Ing. arch. Michaela Štádlarová  
Bulharská 17  
101 00 Praha 10  
spolupráce:  
Ing. Milena Moravková  
Ing. Václav Pivoňka  
Ing. arch. Michaela Štádlarová  
autorský výkres č. 03.121