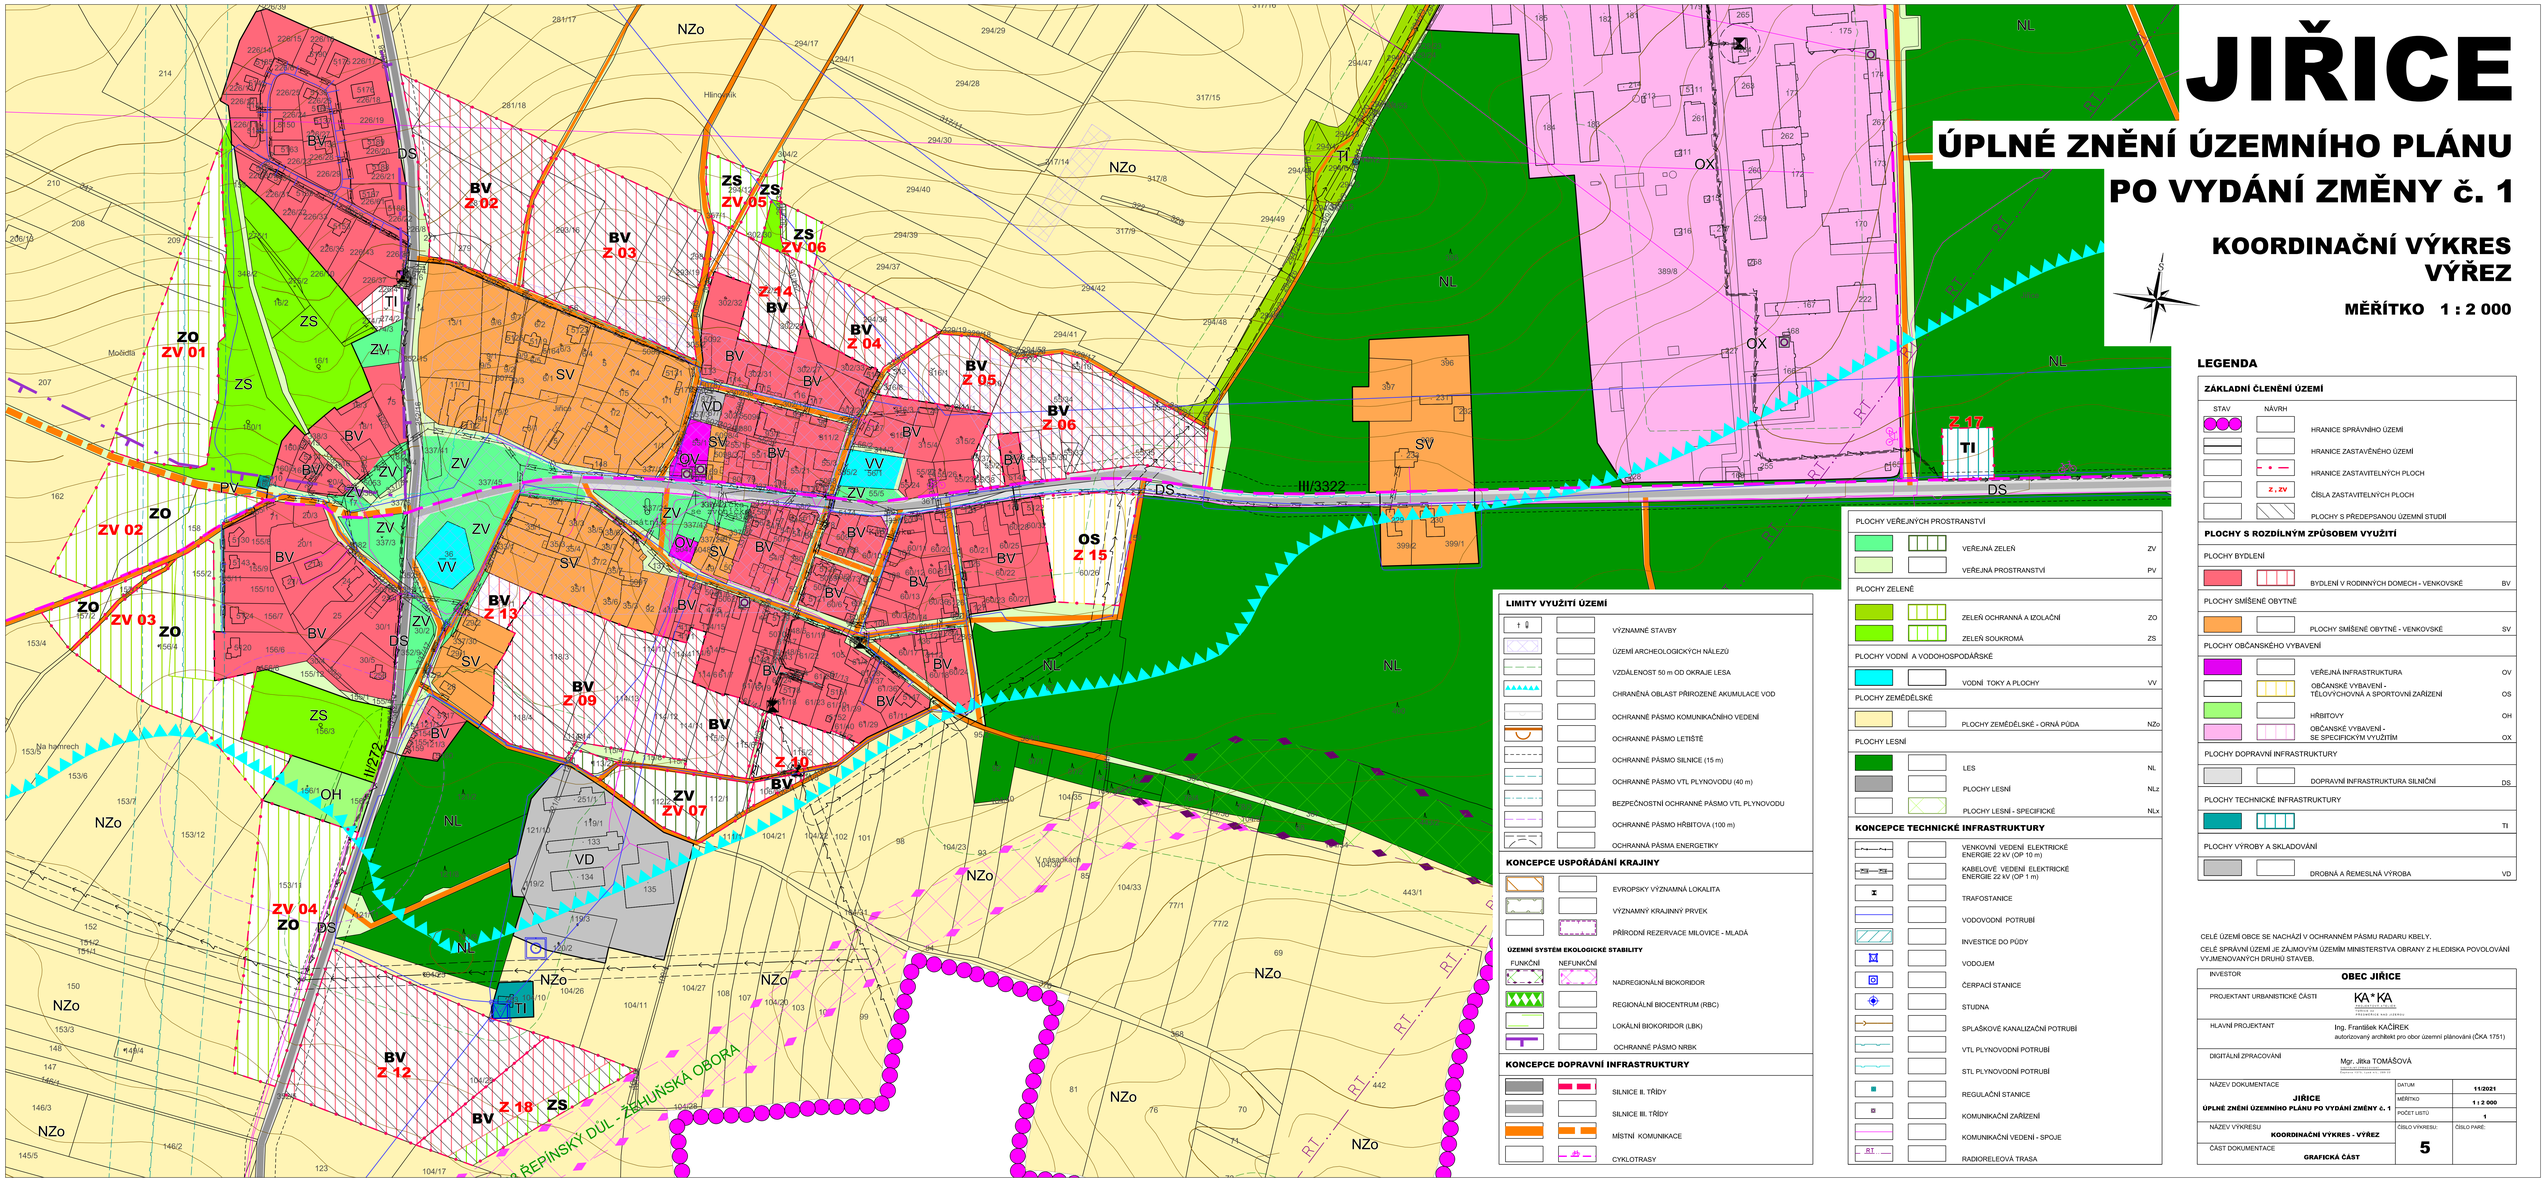

JIŘICE

ÚPLNÉ ZNĚNÍ ÚZEMNÍHO PLÁNU PO VYDÁNÍ ZMĚNY č. 1

KOORDINAČNÍ VÝKRES VÝŘEZ

MĚŘÍTKO 1 : 2 000

LEGENDA

ZÁKLADNÍ ČLENĚNÍ ÚZEMÍ

STAV	NÁVRH	
		HRANICE SPRÁVNÍHO ÚZEMÍ
		HRANICE ZASTAVĚNÉHO ÚZEMÍ
		HRANICE ZASTAVITELNÝCH PLOCH
	Z , ZV	ČÍSLA ZASTAVITELNÝCH PLOCH
		PLOCHY S PŘEDEPSANOU ÚZEMNÍ STUDIÍ

PLOCHY S ROZDÍLNÝM ZPŮSOBEM VYUŽITÍ

PLOCHY BYDLENÍ		
	BYDLENÍ V RODINNÝCH DOMECH - VENKOVSKÉ	BV
PLOCHY SMÍŠENÉ OBYTNÉ		
	PLOCHY SMÍŠENÉ OBYTNÉ - VENKOVSKÉ	SV
PLOCHY OBČANSKÉHO VYBAVENÍ		
	VEŘEJNÁ INFRASTRUKTURA	OV
	OBČANSKÉ VYBAVENÍ - TĚLOVÝCHOVNÁ A SPORTOVNÍ ZAŘÍZENÍ	OS
	HŘBITOVY	OH
	OBČANSKÉ VYBAVENÍ - SE SPECIFICKÝM VYUŽITÍM	OX
PLOCHY DOPRAVNÍ INFRASTRUKTURY		
	DOPRAVNÍ INFRASTRUKTURA SILNIČNÍ	DS
PLOCHY TECHNICKÉ INFRASTRUKTURY		
		TI
PLOCHY VÝROBY A SKLADOVÁNÍ		
	DROBNÁ A ŘEMESLNÁ VÝROBA	VD

PLOCHY VEŘEJNÝCH PROSTRANSTVÍ

	VEŘEJNÁ ZELEŇ	ZV
	VEŘEJNÁ PROSTRANSTVÍ	PV
PLOCHY ZELENĚ		
	ZELEŇ OCHRANNÁ A IZOLAČNÍ	ZO
	ZELEŇ SOUKROMÁ	ZS
PLOCHY VODNÍ A VODOHOSPODÁŘSKÉ		
	VODNÍ TOKY A PLOCHY	VV
PLOCHY ZEMĚDĚLSKÉ		
	PLOCHY ZEMĚDĚLSKÉ - ORNÁ PŮDA	NZo
PLOCHY LESNÍ		
	LES	NL
	PLOCHY LESNÍ	NLz
	PLOCHY LESNÍ - SPECIFICKÉ	NLx

KONCEPCE TECHNICKÉ INFRASTRUKTURY

- VENKOVNÍ VEDENÍ ELEKTRICKÉ ENERGIE 22 kV (OP 10 m)
- KABELOVÉ VEDENÍ ELEKTRICKÉ ENERGIE 22 kV (OP 1 m)
- TRAFOSTANICE
- VODOVODNÍ POTRUBÍ
- INVESTICE DO PŮDY
- VODOJEM
- ČERPACÍ STANICE
- STUDNA
- SPLAŠKOVÉ KANALIZAČNÍ POTRUBÍ
- VTL PLYNOVODNÍ POTRUBÍ
- STL PLYNOVODNÍ POTRUBÍ
- REGULAČNÍ STANICE
- KOMUNIKAČNÍ ZAŘÍZENÍ
- KOMUNIKAČNÍ VEDENÍ - SPOJE
- RADIORELEOVÁ TRASA

LIMITY VYUŽITÍ ÚZEMÍ

- VÝZNAMNÉ STAVBY
- ÚZEMÍ ARCHEOLOGICKÝCH NÁLEZŮ
- VZDÁLENOST 50 m OD OKRAJE LESA
- CHRÁNĚNÁ OBLAST PŘÍROZENÉ AKUMULACE VOD
- OCHRANNÉ PÁSMO KOMUNIKAČNÍHO VEDENÍ
- OCHRANNÉ PÁSMO LETIŠTĚ
- OCHRANNÉ PÁSMO SILNICE (15 m)
- OCHRANNÉ PÁSMO VTL PLYNOVODU (40 m)
- BEZPEČNOSTNÍ OCHRANNÉ PÁSMO VTL PLYNOVODU
- OCHRANNÉ PÁSMO HŘBITOVA (100 m)
- OCHRANNÁ PÁSMA ENERGETIKY

KONCEPCE USPOŘÁDÁNÍ KRAJINY

- EVROPSKY VÝZNAMNÁ LOKALITA
- VÝZNAMNÝ KRAJINNÝ PRVEK
- PŘÍRODNÍ REZERVACE MILOVICE - MLADÁ

ÚZEMNÍ SYSTÉM EKOLOGICKÉ STABILITY

FUNKČNÍ	NEFUNKČNÍ	
		NADREGIONÁLNÍ BIOKORIDOR
		REGIONÁLNÍ BIOCENTRUM (RBC)
		LOKÁLNÍ BIOKORIDOR (LBK)
		OCHRANNÉ PÁSMO NRBK

KONCEPCE DOPRAVNÍ INFRASTRUKTURY

- SILNICE II. TŘÍDY
- SILNICE III. TŘÍDY
- MÍSTNÍ KOMUNIKACE
- CYKLOTRASY

CELÉ ÚZEMÍ OBCE SE NACHÁZÍ V OCHRANNÉM PÁSMU RADARU KBELY .

CELÉ SPRÁVNÍ ÚZEMÍ JE ZÁJMOVÝM ÚZEMÍM MINISTERSTVA OBRANY Z HLEDISKA POVOLOVÁNÍ VYJMENOVANÝCH DRUHŮ STAVEB.

INVESTOR	**OBEC JIŘICE**		
PROJEKTANT URBANISTICKÉ ČÁSTI	KA*KA		
HLAVNÍ PROJEKTANT	Ing. František KAČÍREK autorizovaný architekt pro obor územní plánování (ČKA 1751)		
DIGITÁLNÍ ZPRACOVÁNÍ	Mgr. Jitka TOMÁŠOVÁ		
NÁZEV DOKUMENTACE	**JIŘICE** **ÚPLNÉ ZNĚNÍ ÚZEMNÍHO PLÁNU PO VYDÁNÍ ZMĚNY č. 1**	DATUM	11/2021
		MĚŘÍTKO	1 : 2 000
		POČET LISTŮ	1
NÁZEV VÝKRESU	**KOORDINAČNÍ VÝKRES - VÝŘEZ**	ČÍSLO VÝKRESU:	ČÍSLO PARE:
ČÁST DOKUMENTACE	**GRAFICKÁ ČÁST**	**5**	